



縦断面詳細図 1/2

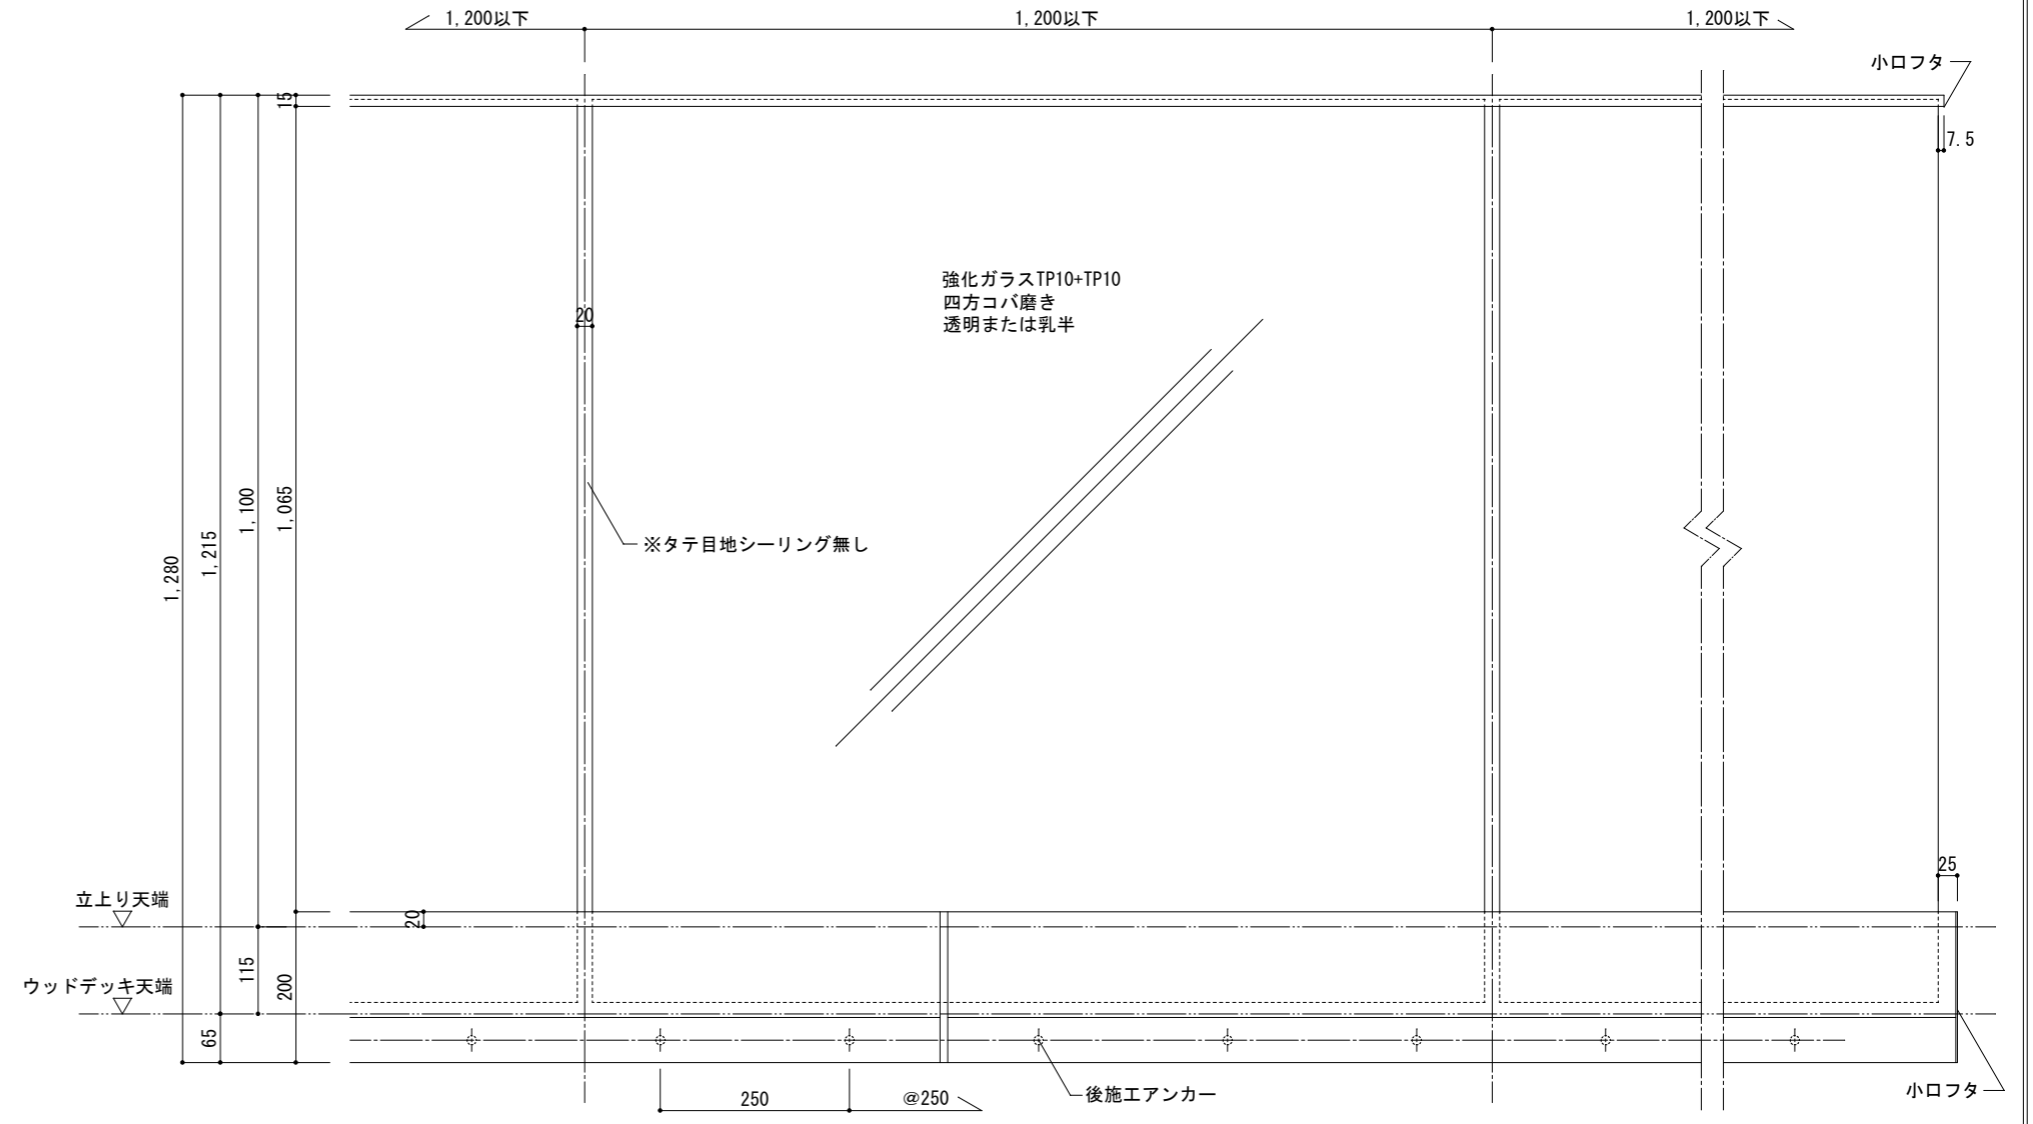

立面図 1/5

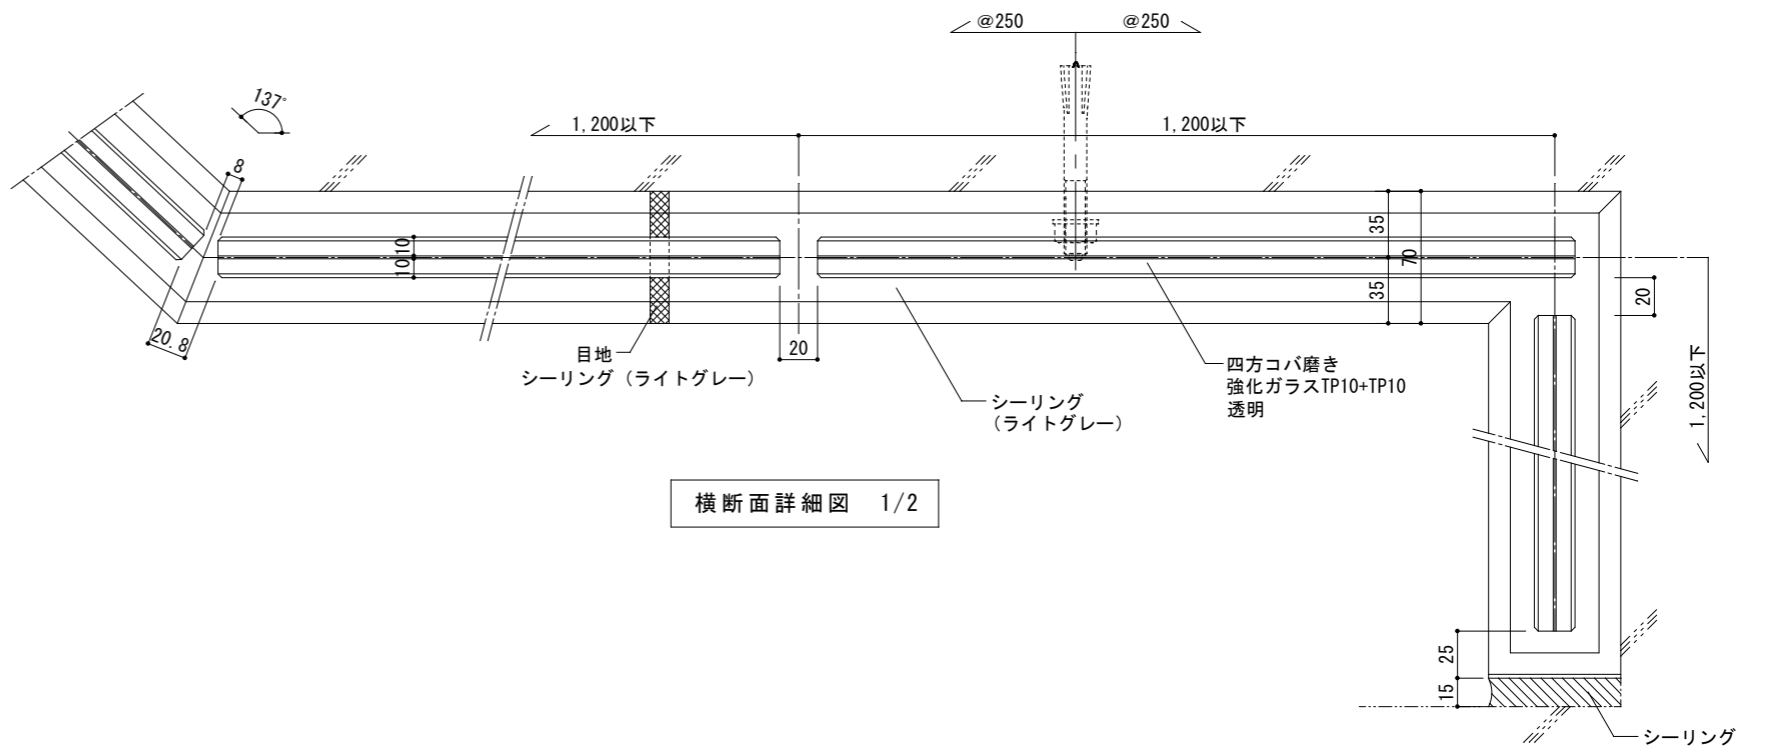

横断面詳細図 1/2

生活空間に輝きの演出を



| | | | | | | | | | | | |
|-----|---|----|----|---|-----|----|-----------------|-------|-------|--------------|------|
| 御設計 | 殿 | 承認 | 検図 | 〒 333-0836 埼玉県川口市安行領在家346-4 株式会社 丸豊建硝 TEL:048-296-6767(代表) FAX:048-294-3854 http://www.maruhou-k.com/ | 担当者 | 作図 | 工事名称 | 作図年月日 | 訂正年月日 | スケール | No. |
| 御施工 | 殿 | | | | 山口 | 伊落 | 自立型アルミガラス手摺 詳細図 | | | A-1 1/2, 1/5 | 図面番号 |